


Legende

Erschließungsgebiet_AV_BY-3





 mind. 500 MBit/s Down- und 100 MBit/s Upstream

Losbildung_AV_BY-3

 Los 1

 Los 2

Anschlüsse_AV_BY-3 [137]

-  Hausanschluss mit Hsnr. [125]
-  Hausanschluss ohne Hsnr. [5]
-  Grundstücksanschluss mit Hsnr. [7]
-  Grundstücksanschluss ohne Hsnr. [0]

Reuther NetConsulting

Glasfaser - Internet - Digitalisierung - Sicherheit



Planung: Reuther NetConsulting
 Am Korbühl 46
 96231 Bad Staffelstein
 Tel.: +49 (0) 9573 / 23 990 - 0
 Fax: +49 (0) 9573 / 23 990 - 19
 eMail: info@r-nc.de
 Web: www.r-nc.de

Auftraggeber: Stadt Bad Staffelstein
 Marktplatz 1
 96231 Bad Staffelstein

	Datum:	Name:
Geplant:	19.02.2018	S. Dillinger
Gezeichnet:	01.03.2018	S. Dillinger
Geprüft:	01.03.2018	S. Reuther

Inhalt / Bezeichnung: Breitband Stadt Bad Staffelstein
 Detailkarte Los 1.1

Status: Freigabe **Version:** v1.0

Maßstab: (A3) 1:12.000 **Blatt:** 2 von 11

Grundkarte © Landesamt für Digitalisierung, Breitband und Vermessung Bayern
 Karte nicht zur Maßentnahme geeignet.


0 900 1800 m





Legende

Erschließungsgebiet_AV_BY-3


 mind. 500 MBit/s Down- und 100 MBit/s Upstream


Losbildung_AV_BY-3


 Los 1


 Los 2

Anschlüsse_AV_BY-3 [137]

 Hausanschluss mit Hsnr. [125]

 Hausanschluss ohne Hsnr. [5]

 Grundstücksanschluss mit Hsnr. [7]

 Grundstücksanschluss ohne Hsnr. [0]

Reuther NetConsulting

Glasfaser - Internet - Digitalisierung - Sicherheit



Planung: Reuther NetConsulting
Am Korbühl 46
96231 Bad Staffelstein
Tel.: +49 (0) 9573 / 23 990 - 0
Fax: +49 (0) 9573 / 23 990 - 19
eMail: info@r-nc.de
Web: www.r-nc.de

Auftraggeber: Stadt Bad Staffelstein
Marktplatz 1
96231 Bad Staffelstein

	Datum:	Name:
Geplant:	19.02.2018	S. Dillinger
Gezeichnet:	01.03.2018	S. Dillinger
Geprüft:	01.03.2018	S. Reuther

Inhalt / Bezeichnung: Breitband Stadt Bad Staffelstein
Detailkarte Los 1.2


Status: Freigabe **Version:** v1.0

Maßstab: (A3) 1:7.000 **Blatt:** 3 von 11

Grundkarte © Landesamt für Digitalisierung, Breitband und Vermessung Bayern
Karte nicht zur Maßnahme geeignet.


0 500 1000 m



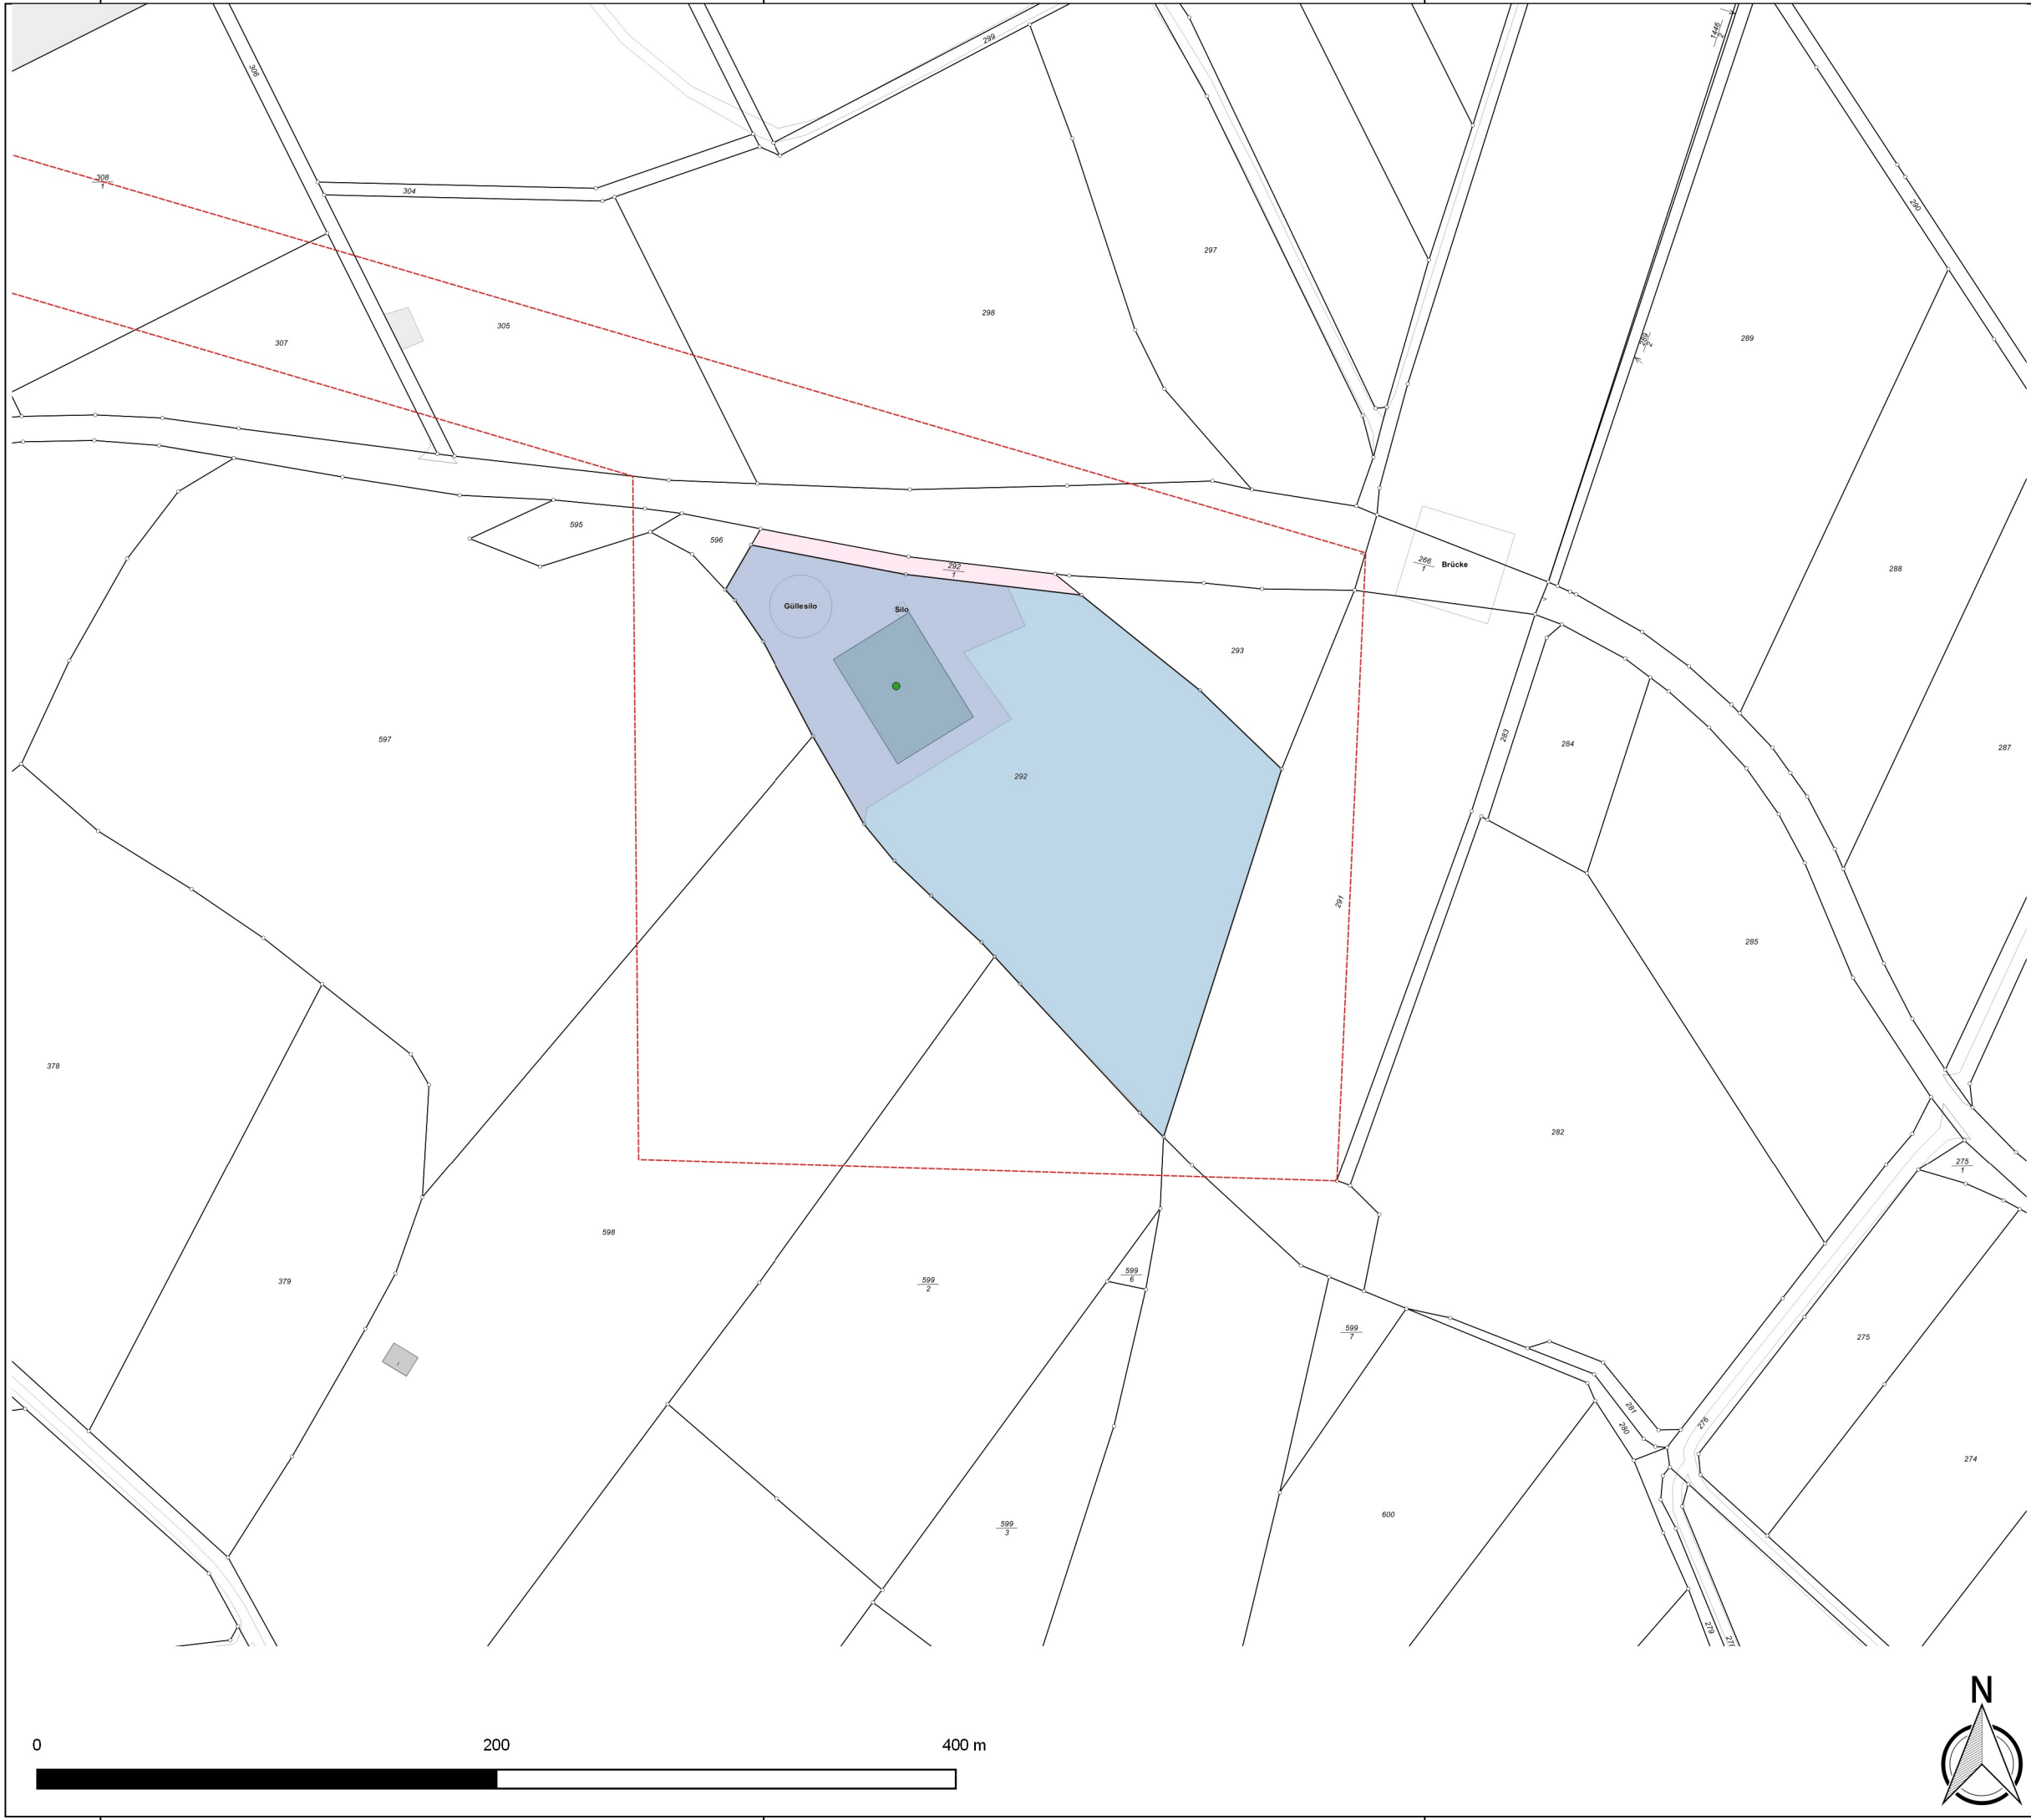

Legende

Erschließungsgebiet_AV_BY-3

 mind. 500 MBit/s Down- und 100 MBit/s Upstream


Losbildung_AV_BY-3


 Los 1

 Los 2

Anschlüsse_AV_BY-3 [137]

 Hausanschluss mit Hsnr. [125]

 Hausanschluss ohne Hsnr. [5]

 Grundstücksanschluss mit Hsnr. [7]

 Grundstücksanschluss ohne Hsnr. [0]

Reuther NetConsulting



Glasfaser - Internet - Digitalisierung - Sicherheit

Planung:

Reuther NetConsulting
Am Korbühl 46
96231 Bad Staffelstein
Tel.: +49 (0) 9573 / 23 990 - 0
Fax: +49 (0) 9573 / 23 990 - 19
eMail: info@r-nc.de
Web: www.r-nc.de

Auftraggeber:

Stadt Bad Staffelstein
Marktplatz 1
96231 Bad Staffelstein


	Datum:	Name:
Geplant:	19.02.2018	S. Dillinger
Gezeichnet:	01.03.2018	S. Dillinger
Geprüft:	01.03.2018	S. Reuther

Inhalt / Bezeichnung:	Breitband Stadt Bad Staffelstein Detailkarte Los 1.3
------------------------------	---

Status:	Freigabe	Version:	v1.0
----------------	----------	-----------------	------

Maßstab: (A3)	1:2.750	Blatt:	4 von 11
----------------------	---------	---------------	----------

Grundkarte © Landesamt für Digitalisierung, Breitband und Vermessung Bayern
Karte nicht zur Maßentnahme geeignet.

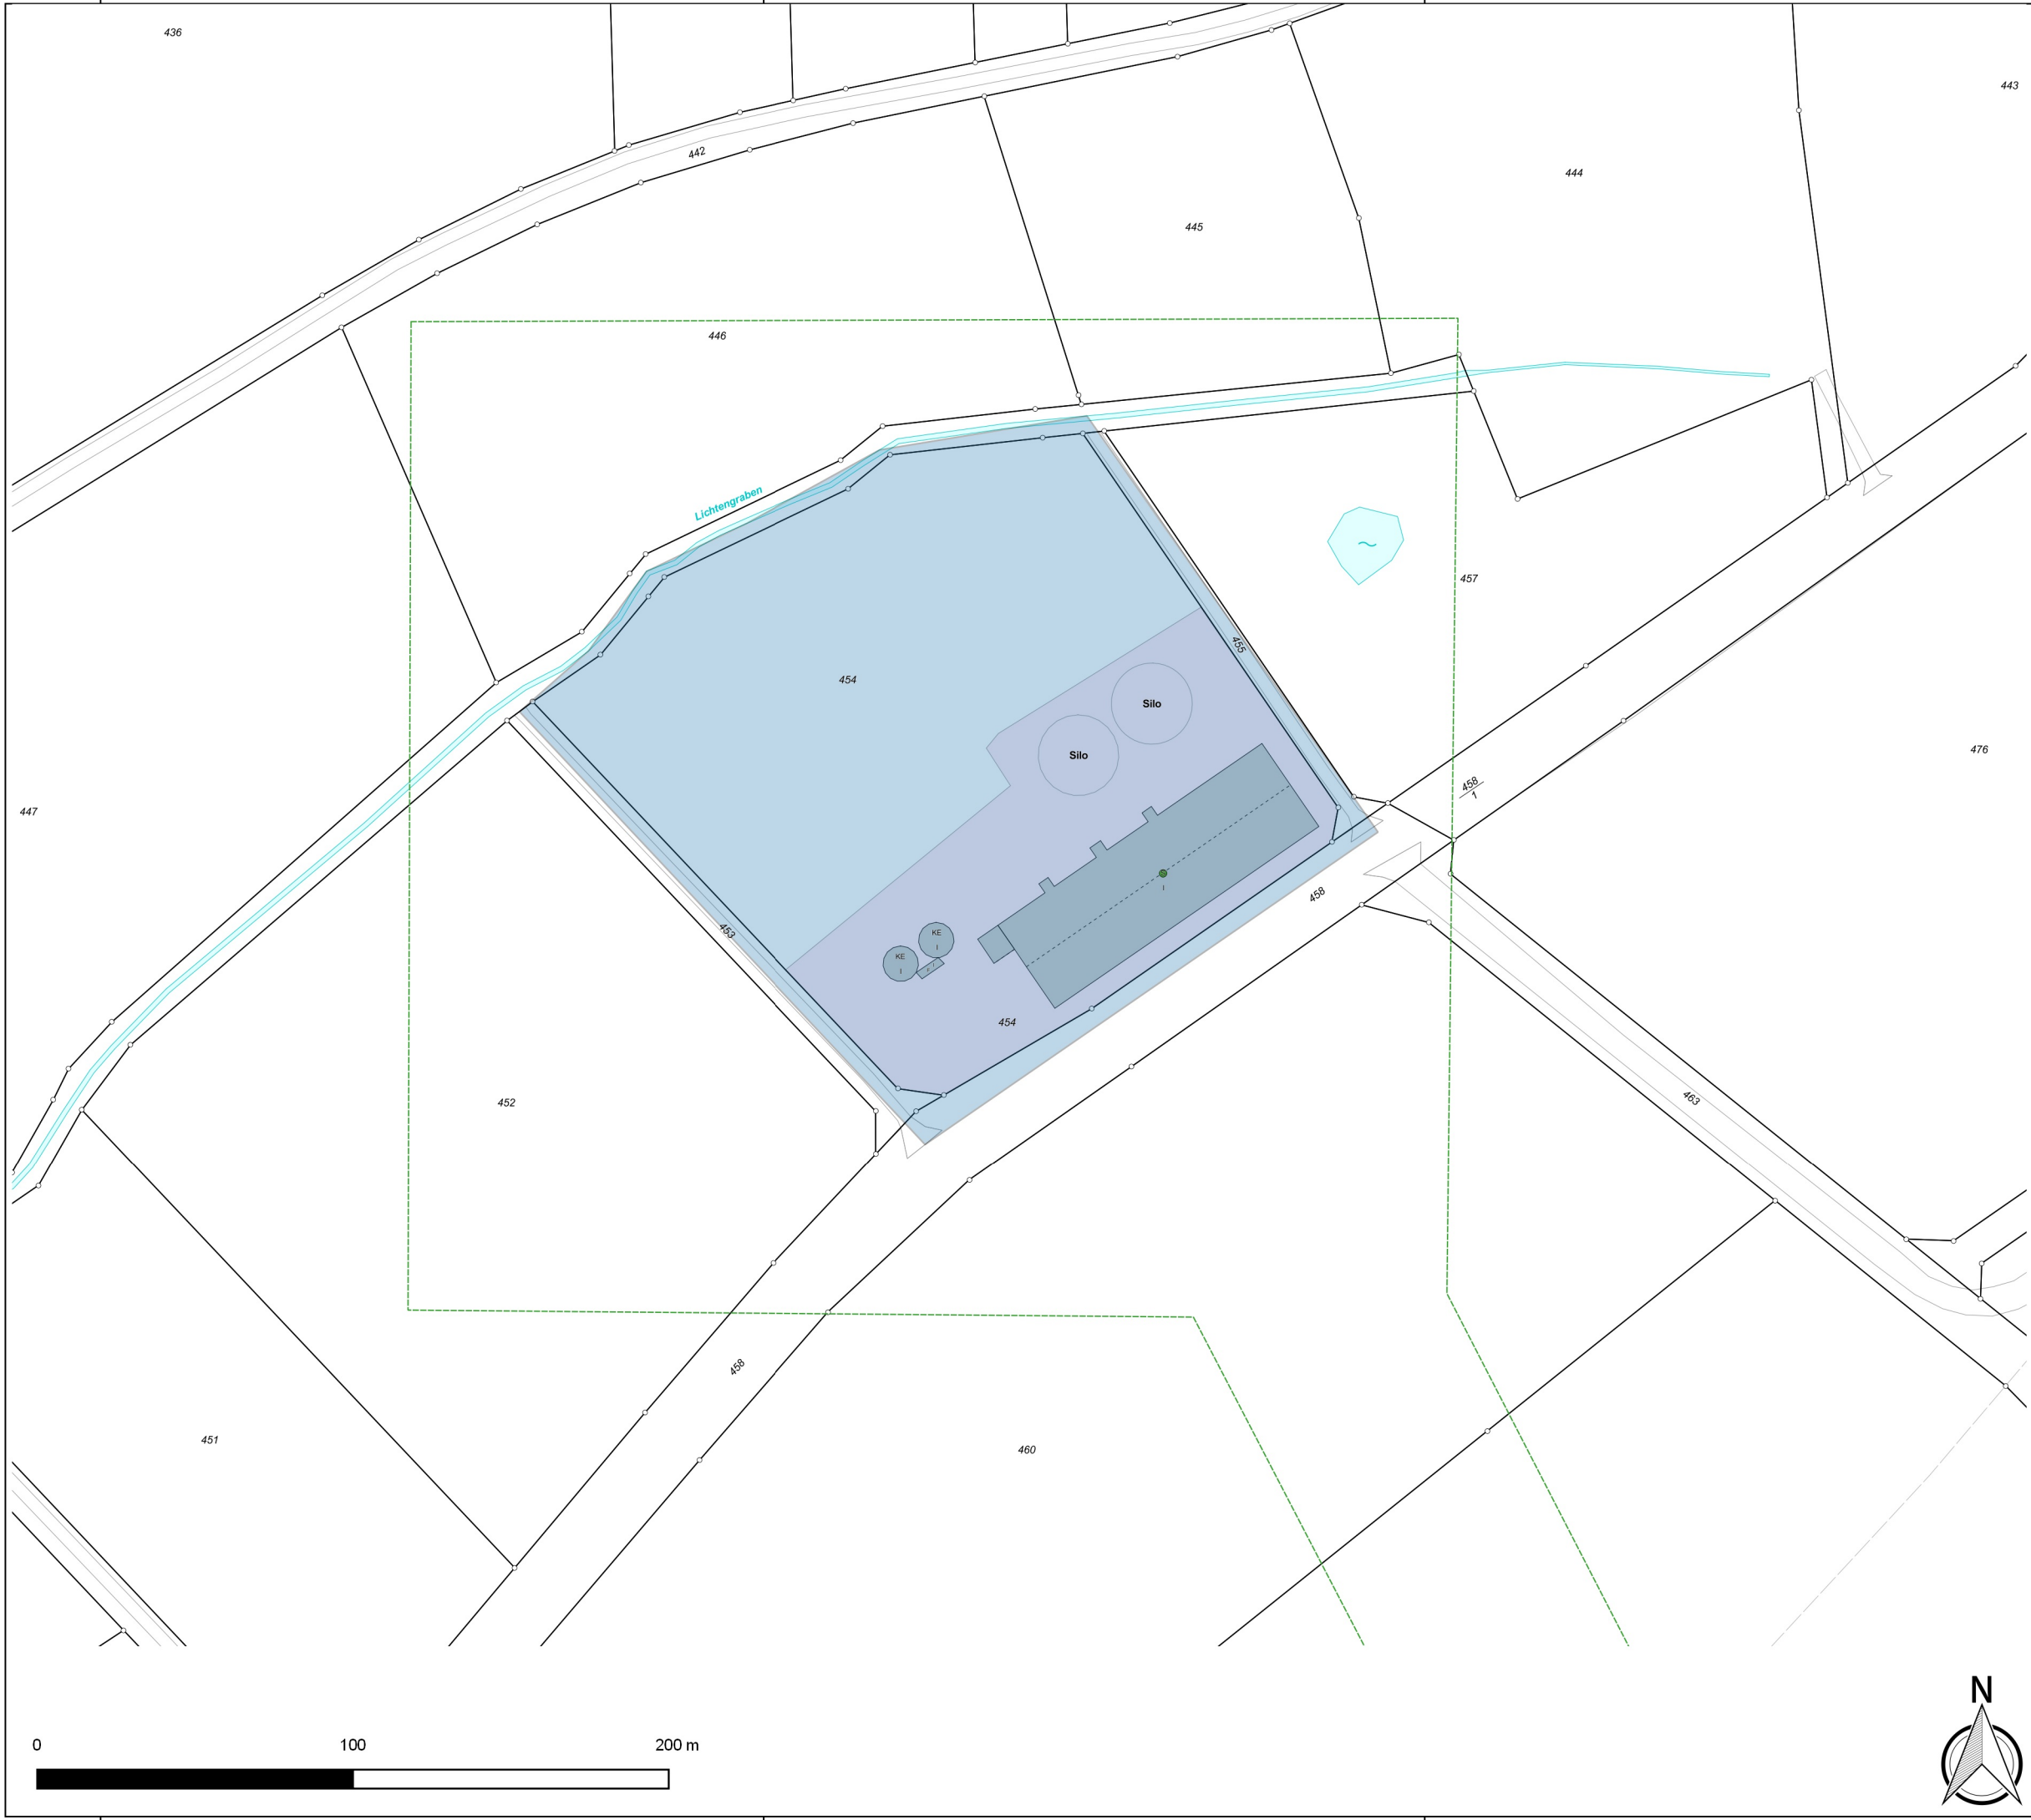

- Legende**
- Erschließungsgebiet_AV_BY-3**
 mind. 500 MBit/s Down- und 100 MBit/s Upstream
- Losbildung_AV_BY-3**
 Los 1
 Los 2
- Anschlüsse_AV_BY-3 [137]**
- Hausanschluss mit Hsnr. [125]
 - Hausanschluss ohne Hsnr. [5]
 - Grundstücksanschluss mit Hsnr. [7]
 - Grundstücksanschluss ohne Hsnr. [0]

Reuther NetConsulting

Glasfaser - Internet - Digitalisierung - Sicherheit

Planung: Reuther NetConsulting
 Am Korbühl 46
 96231 Bad Staffelstein
 Tel.: +49 (0) 9573 / 23 990 - 0
 Fax: +49 (0) 9573 / 23 990 - 19
 eMail: info@r-nc.de
 Web: www.r-nc.de

Auftraggeber: Stadt Bad Staffelstein
 Marktplatz 1
 96231 Bad Staffelstein


	Datum:	Name:
Geplant:	19.02.2018	S. Dillinger
Gezeichnet:	01.03.2018	S. Dillinger
Geprüft:	01.03.2018	S. Reuther

Inhalt / Bezeichnung: Breitband Stadt Bad Staffelstein
 Detailkarte Los 2.1

Status: Freigabe **Version:** v1.0


Maßstab: (A3) 1:2.000 **Blatt:** 5 von 11

Grundkarte © Landesamt für Digitalisierung, Breitband und Vermessung Bayern
 Karte nicht zur Maßentnahme geeignet.

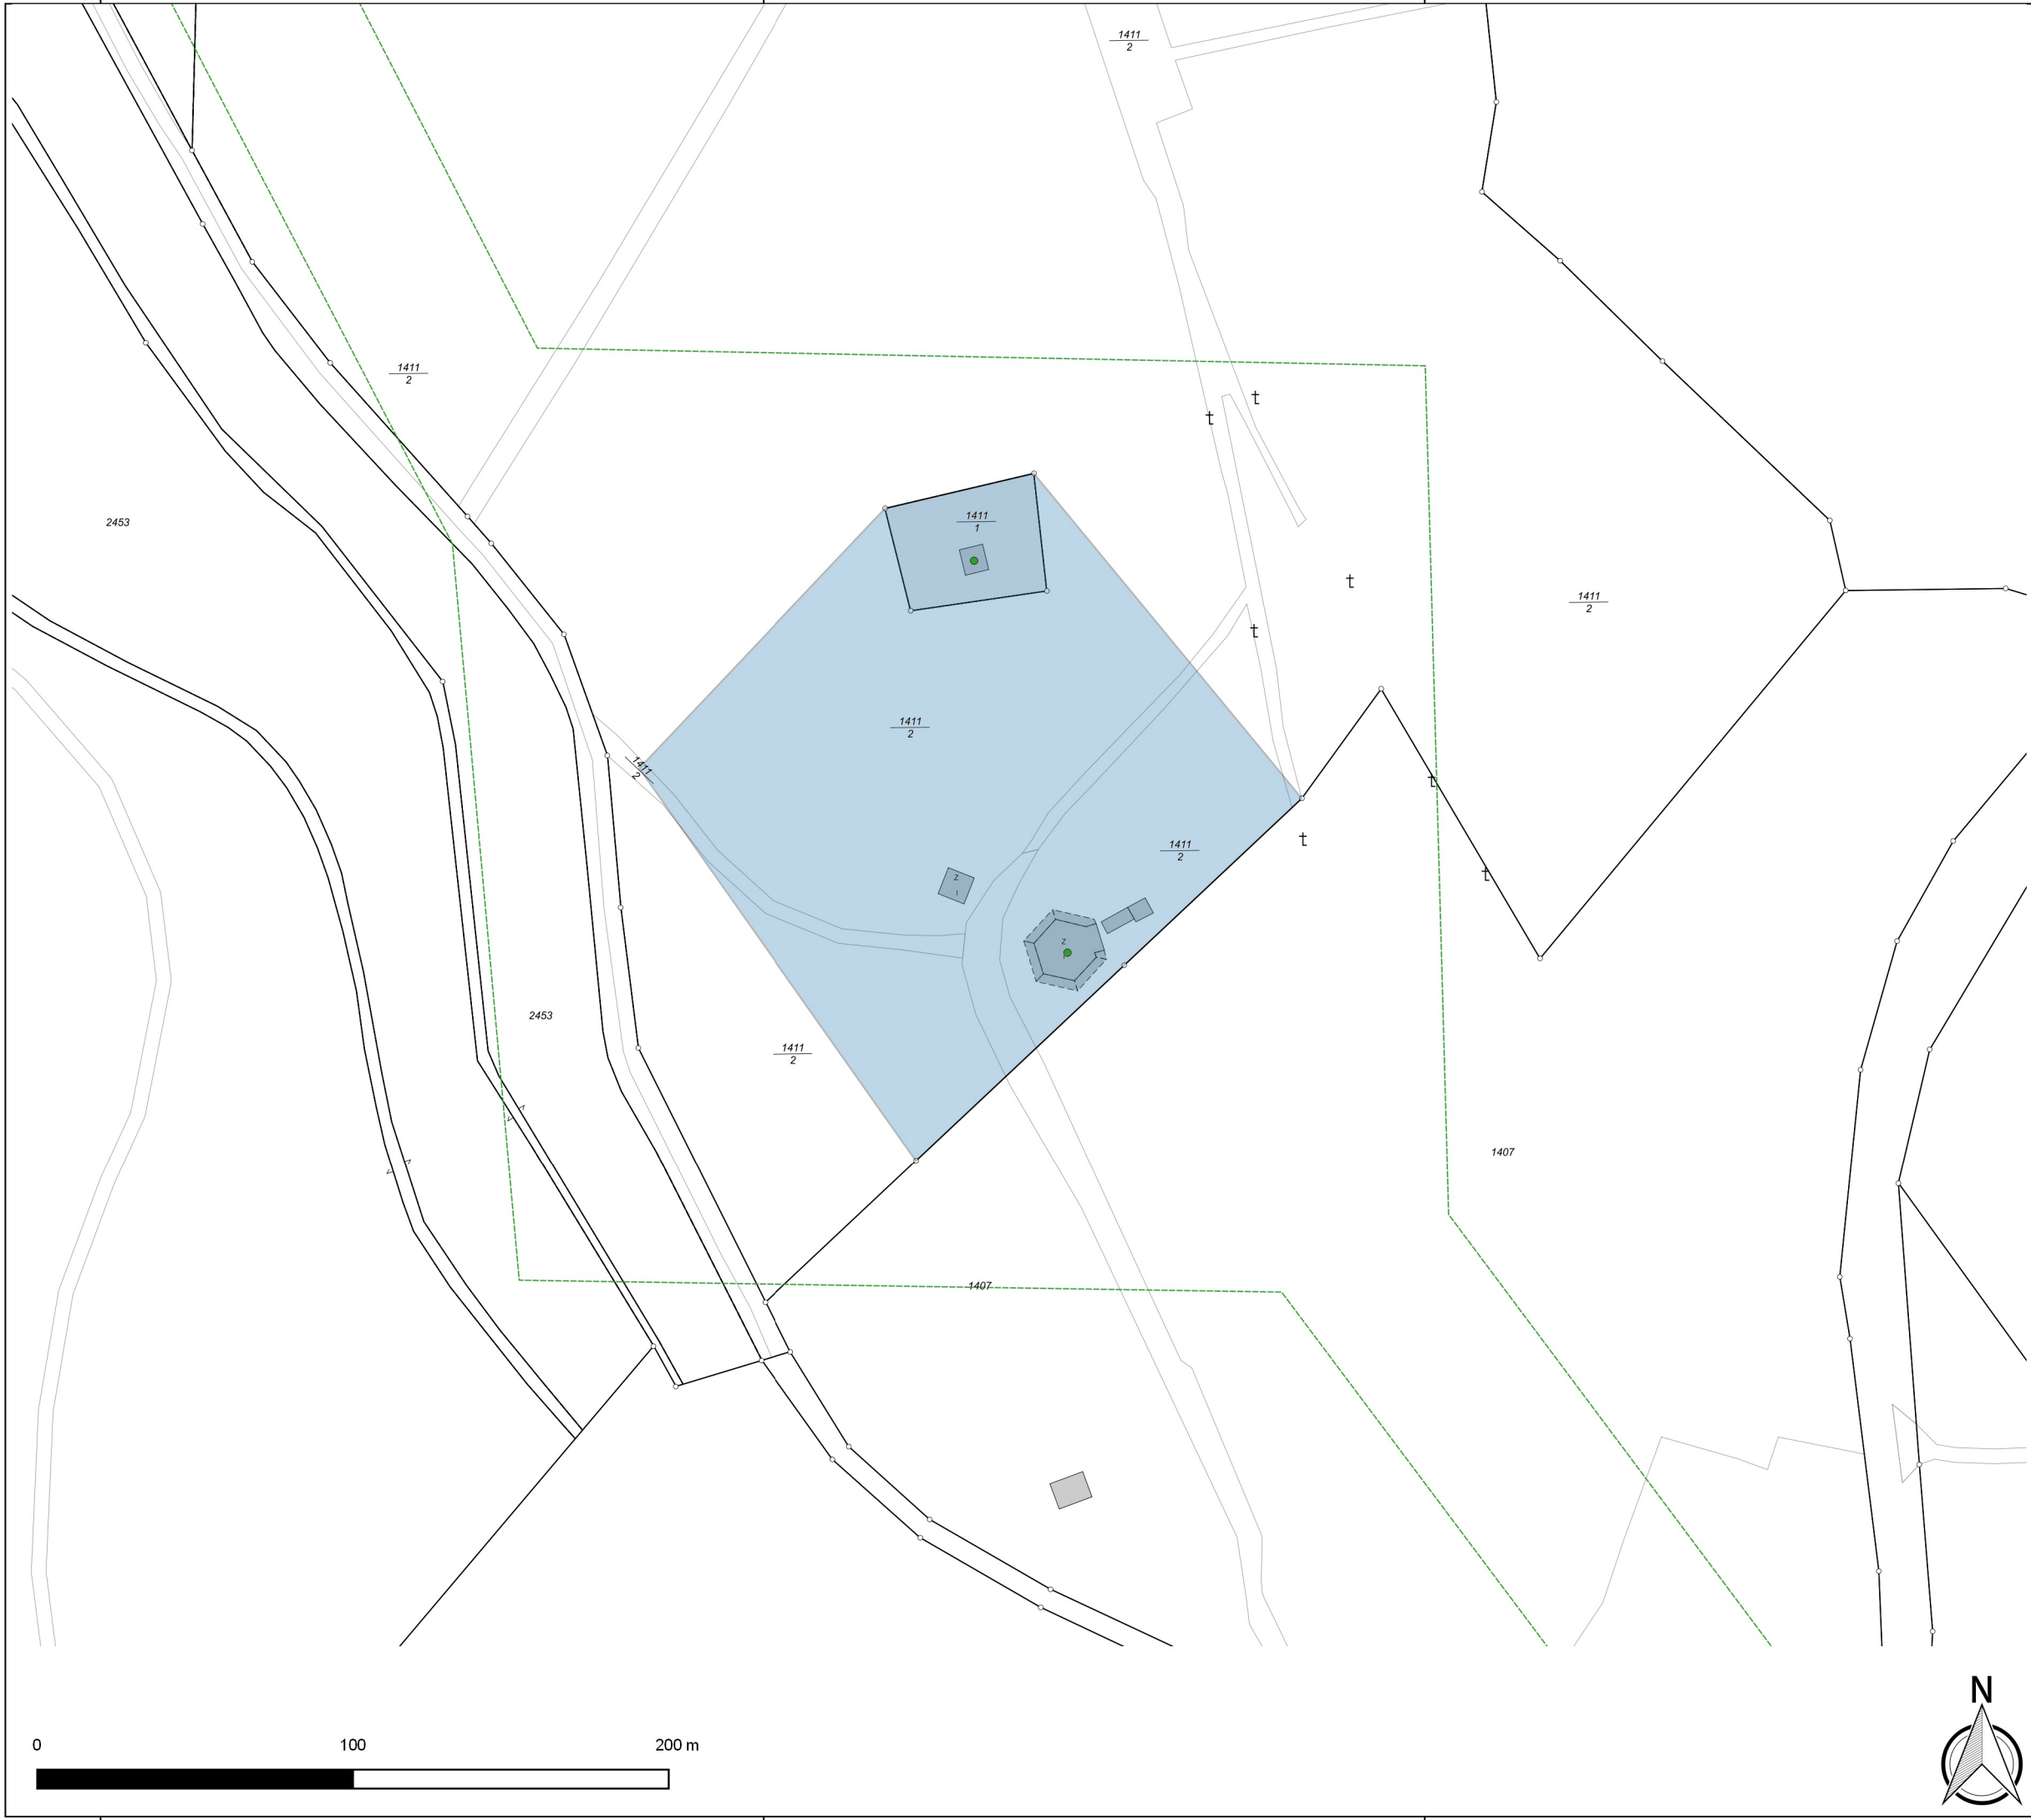

Legende

Erschließungsgebiet_AV_BY-3


 mind. 500 MBit/s Down- und 100 MBit/s Upstream


Losbildung_AV_BY-3


 Los 1

 Los 2

Anschlüsse_AV_BY-3 [137]

 Hausanschluss mit Hsnr. [125]

 Hausanschluss ohne Hsnr. [5]

 Grundstücksanschluss mit Hsnr. [7]

 Grundstücksanschluss ohne Hsnr. [0]

Reuther NetConsulting 
 Glasfaser - Internet - Digitalisierung - Sicherheit

Planung:	Reuther NetConsulting Am Korbühl 46 96231 Bad Staffelstein Tel.: +49 (0) 9573 / 23 990 - 0 Fax: +49 (0) 9573 / 23 990 - 19 eMail: info@r-nc.de Web: www.r-nc.de
-----------------	---

Auftraggeber:	Stadt Bad Staffelstein Marktplatz 1 96231 Bad Staffelstein
----------------------	--


	Datum:	Name:
Geplant:	19.02.2018	S. Dillinger
Gezeichnet:	01.03.2018	S. Dillinger
Geprüft:	01.03.2018	S. Reuther

Inhalt / Bezeichnung:	Breitband Stadt Bad Staffelstein Detailkarte Los 2.2
------------------------------	---

Status:	Freigabe	Version:	v1.0
----------------	----------	-----------------	------

Maßstab: (A3)	1:2.000	Blatt:	6 von 11
----------------------	---------	---------------	----------

Grundkarte © Landesamt für Digitalisierung, Breitband und Vermessung Bayern
 Karte nicht zur Maßentnahme geeignet.

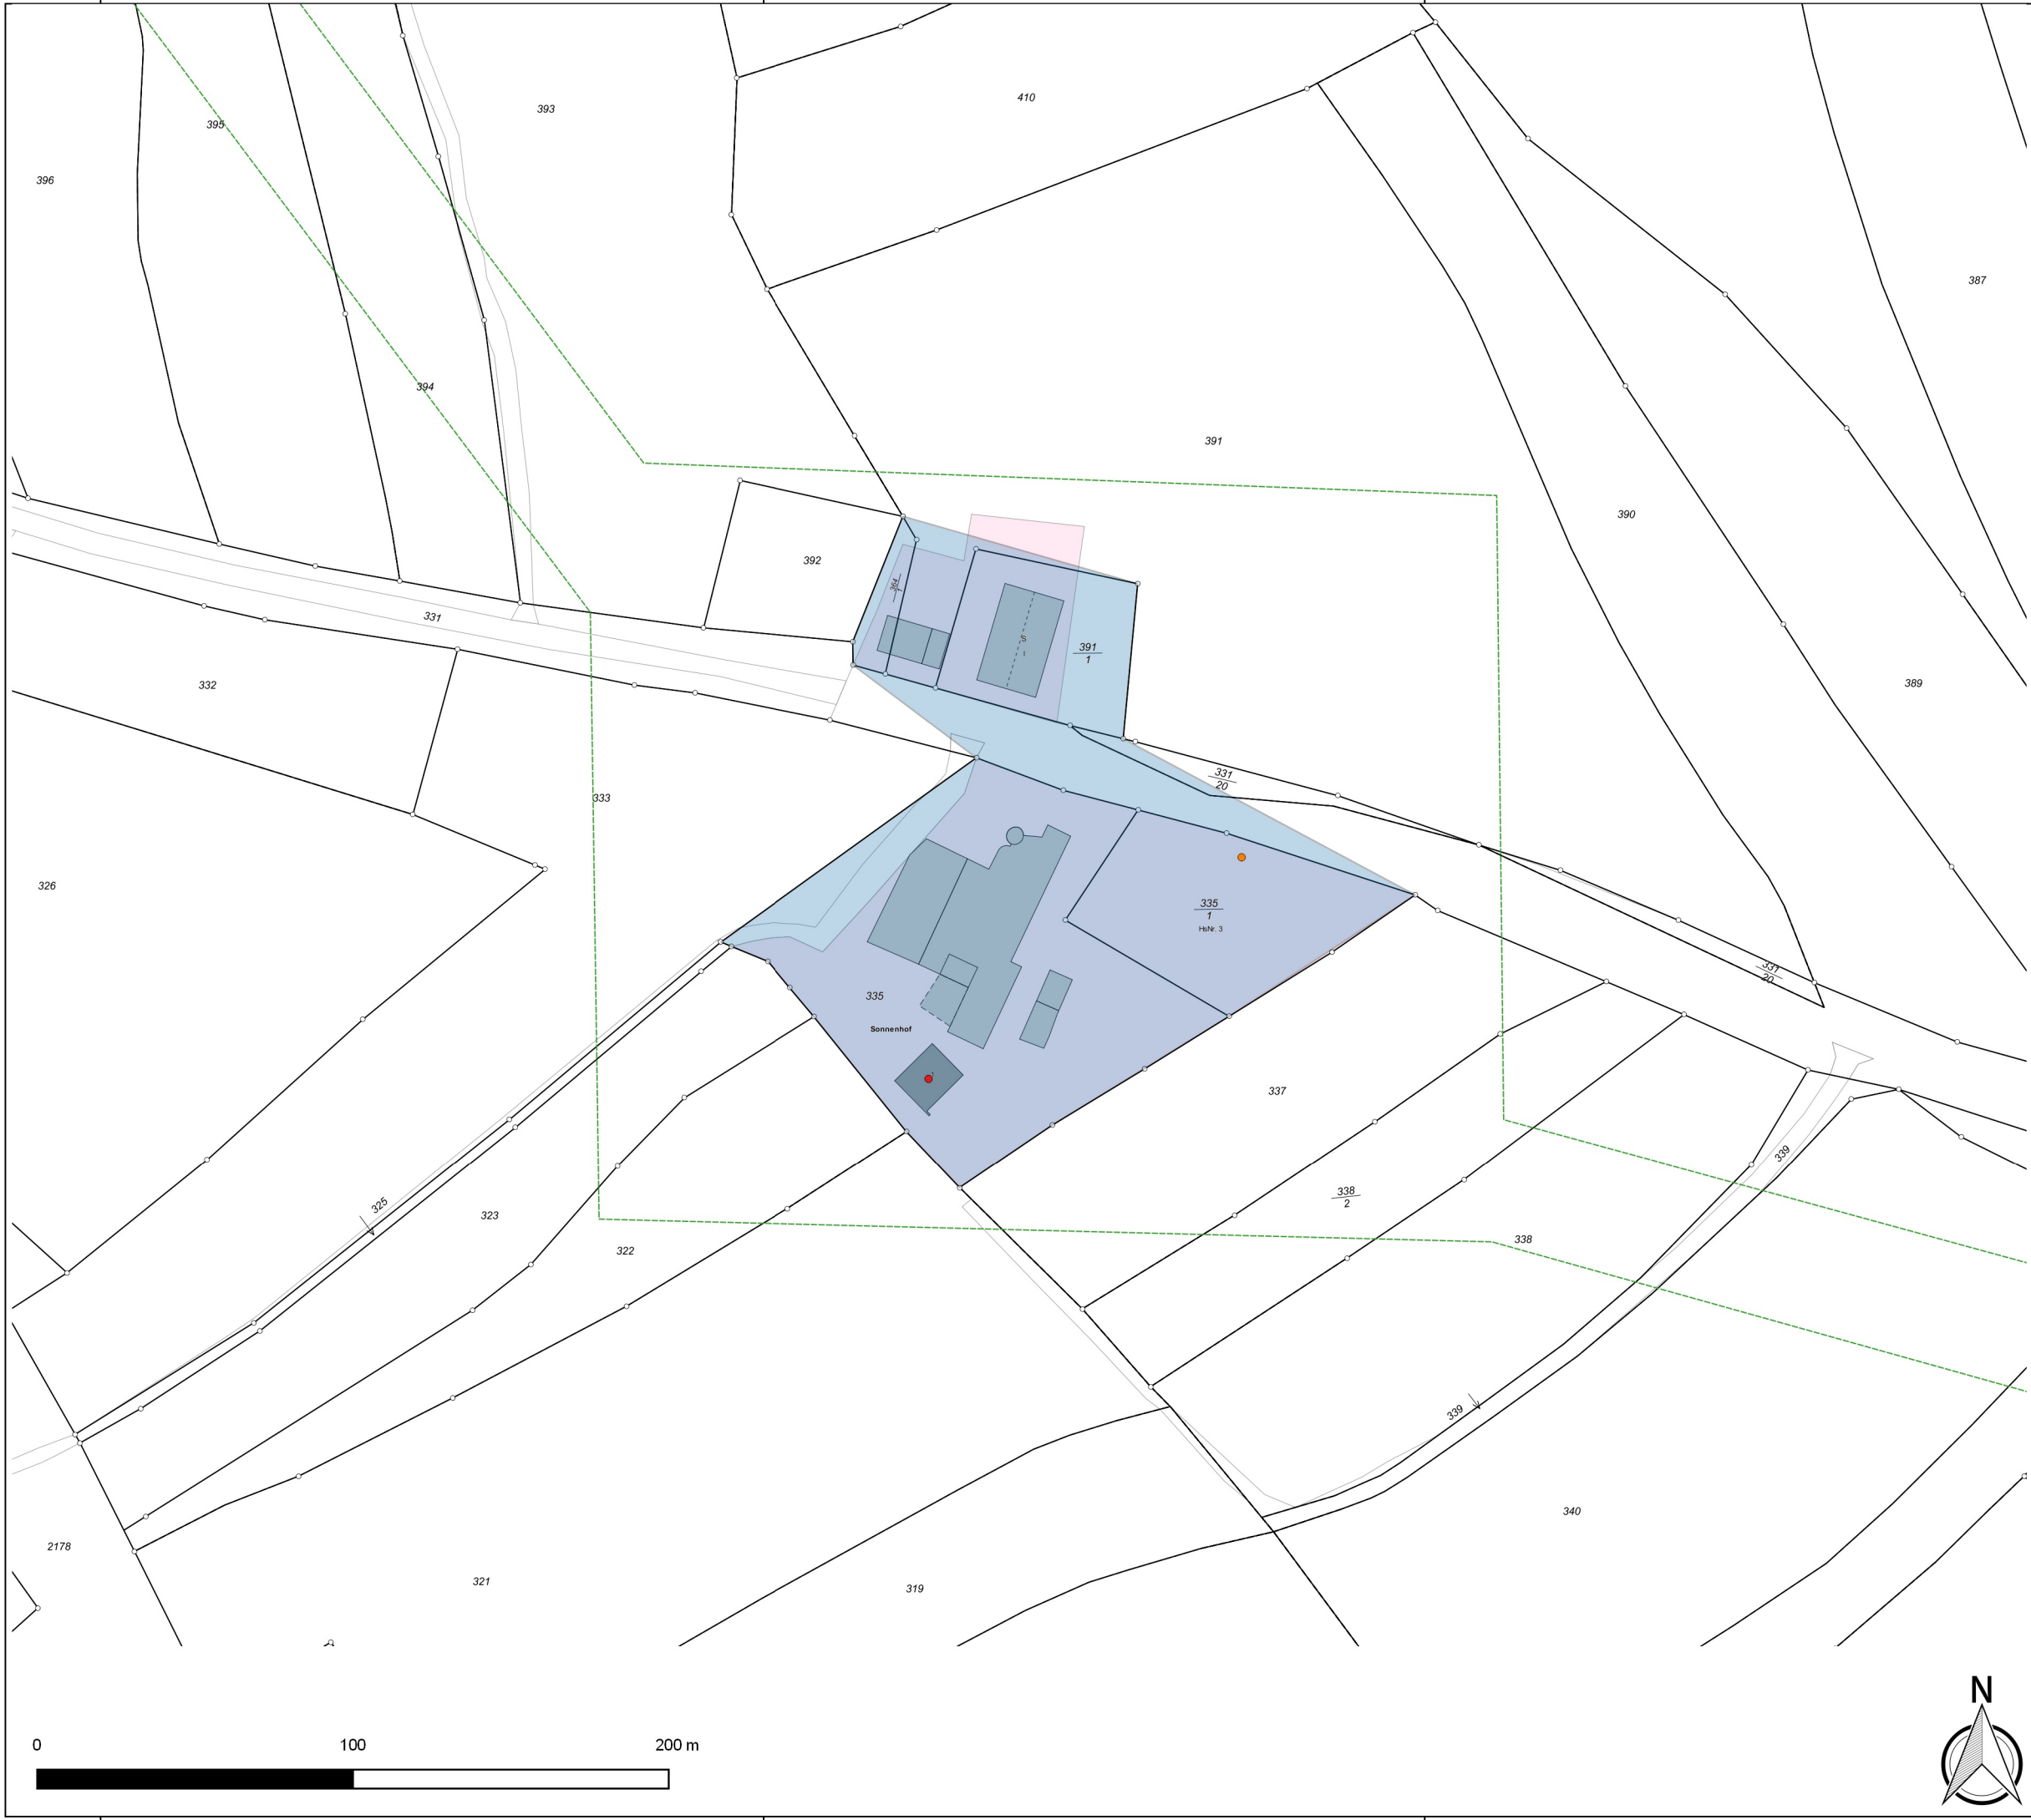

Legende

Erschließungsgebiet_AV_BY-3

mind. 500 MBit/s Down- und 100 MBit/s Upstream

Losbildung_AV_BY-3

Los 1

Los 2

Anschlüsse_AV_BY-3 [137]

Hausanschluss mit Hsnr. [125]

Hausanschluss ohne Hsnr. [5]

Grundstücksanschluss mit Hsnr. [7]

Grundstücksanschluss ohne Hsnr. [0]

Reuther NetConsulting



Glasfaser - Internet - Digitalisierung - Sicherheit

Planung: Reuther NetConsulting
Am Korbühl 46
96231 Bad Staffelstein
Tel.: +49 (0) 9573 / 23 990 - 0
Fax: +49 (0) 9573 / 23 990 - 19
eMail: info@r-nc.de
Web: www.r-nc.de

Auftraggeber: Stadt Bad Staffelstein
Marktplatz 1
96231 Bad Staffelstein

	Datum:	Name:
Geplant:	19.02.2018	S. Dillinger
Gezeichnet:	01.03.2018	S. Dillinger
Geprüft:	01.03.2018	S. Reuther

Inhalt / Bezeichnung: Breitband Stadt Bad Staffelstein
Detailkarte Los 2.3

Status: Freigabe **Version:** v1.0

Maßstab: (A3) 1:2.000 **Blatt:** 7 von 11

Grundkarte © Landesamt für Digitalisierung, Breitband und Vermessung Bayern
Karte nicht zur Maßentnahme geeignet.



- Legende**
- Erschließungsgebiet_AV_BY-3**
- mind. 500 MBit/s Down- und 100 MBit/s Upstream
- Losbildung_AV_BY-3**
- Los 1
 - Los 2
- Anschlüsse_AV_BY-3 [137]**
- Hausanschluss mit Hsnr. [125]
 - Hausanschluss ohne Hsnr. [5]
 - Grundstücksanschluss mit Hsnr. [7]
 - Grundstücksanschluss ohne Hsnr. [0]

Reuther NetConsulting 

Glasfaser - Internet - Digitalisierung - Sicherheit

Planung: Reuther NetConsulting
 Am Korbühl 46
 96231 Bad Staffelstein
 Tel.: +49 (0) 9573 / 23 990 - 0
 Fax: +49 (0) 9573 / 23 990 - 19
 eMail: info@r-nc.de
 Web: www.r-nc.de

Auftraggeber: Stadt Bad Staffelstein
 Marktplatz 1
 96231 Bad Staffelstein

	Datum:	Name:
Geplant:	19.02.2018	S. Dillinger
Gezeichnet:	01.03.2018	S. Dillinger
Geprüft:	01.03.2018	S. Reuther


Inhalt / Bezeichnung: Breitband Stadt Bad Staffelstein
 Detailkarte Los 2.4

Status: Freigabe **Version:** v1.0

Maßstab: (A3) 1:4.000 **Blatt:** 8 von 11

Grundkarte © Landesamt für Digitalisierung, Breitband und Vermessung Bayern
 Karte nicht zur Maßentnahme geeignet.



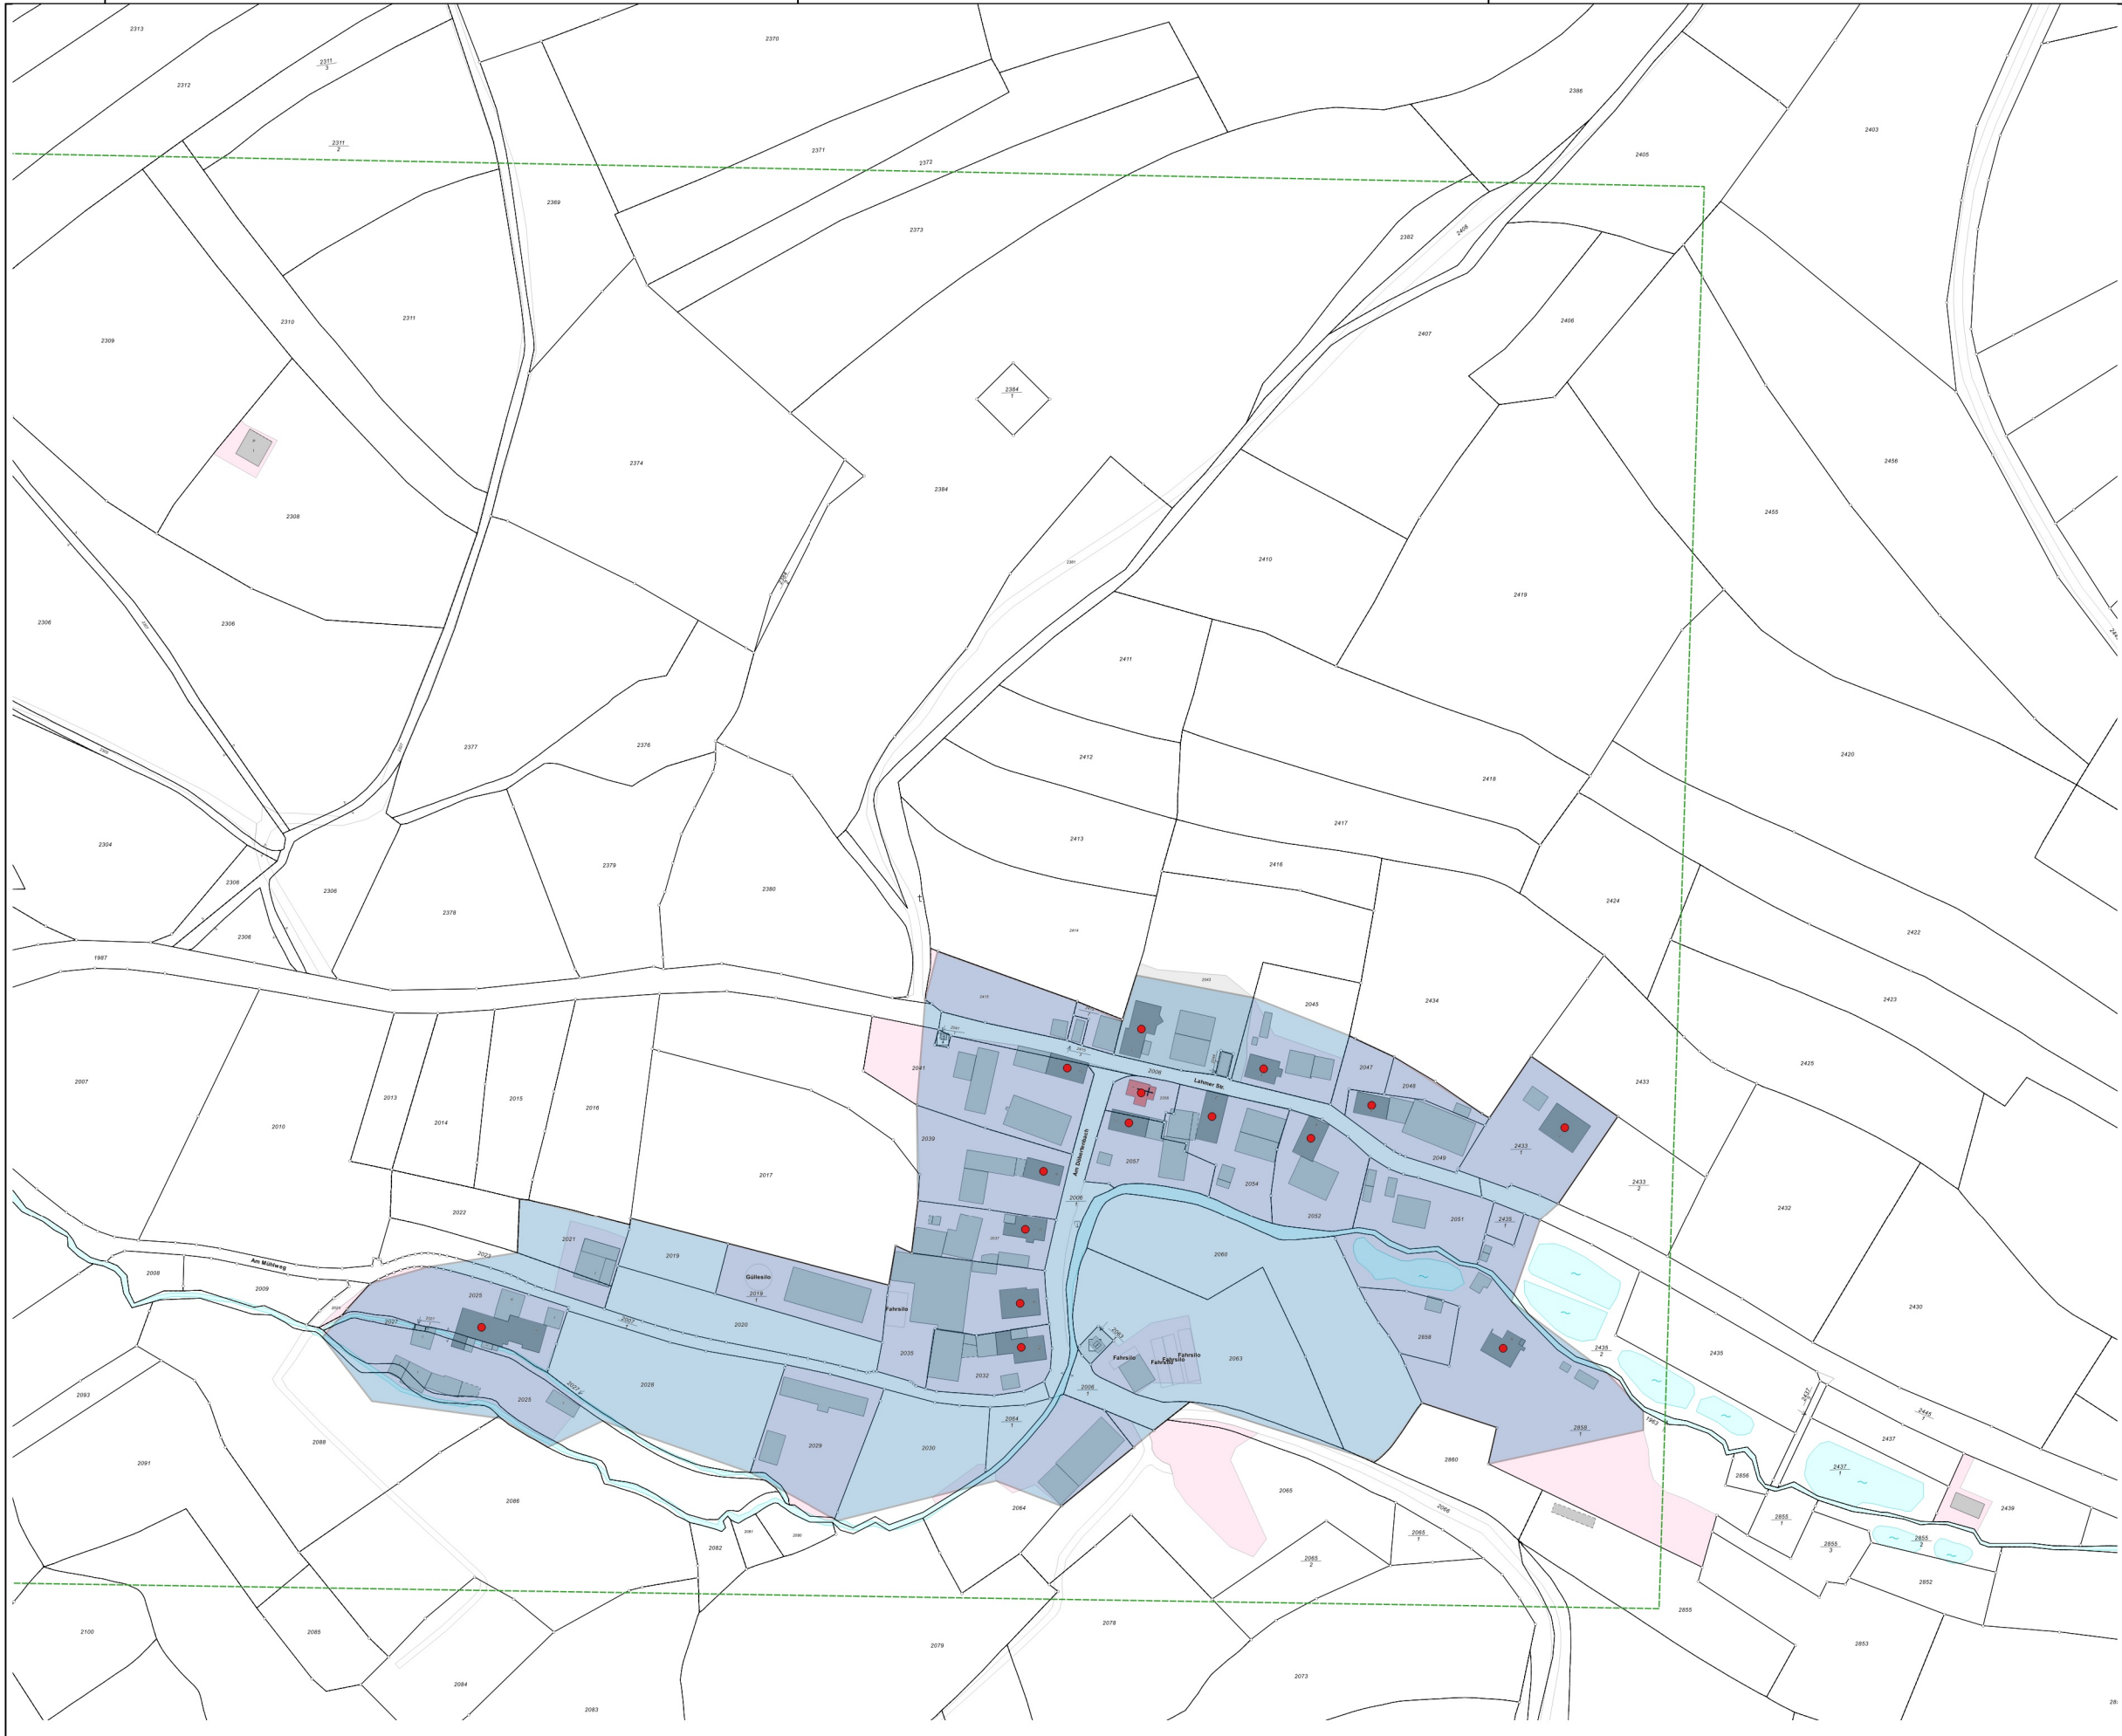

Legende

Erschließungsgebiet_AV_BY-3

mind. 500 MBit/s Down- und 100 MBit/s Upstream

Losbildung_AV_BY-3

Los 1

Los 2

Anschlüsse_AV_BY-3 [137]

Hausanschluss mit Hsnr. [125]

Hausanschluss ohne Hsnr. [5]

Grundstücksanschluss mit Hsnr. [7]

Grundstücksanschluss ohne Hsnr. [0]

Reuther NetConsulting

Glasfaser - Internet - Digitalisierung - Sicherheit



Planung:

Reuther NetConsulting
 Am Korbühl 46
 96231 Bad Staffelstein
 Tel.: +49 (0) 9573 / 23 990 - 0
 Fax: +49 (0) 9573 / 23 990 - 19
 eMail: info@r-nc.de
 Web: www.r-nc.de

Auftraggeber:

Stadt Bad Staffelstein
 Marktplatz 1
 96231 Bad Staffelstein

	Datum:	Name:
Geplant:	19.02.2018	S. Dillinger
Gezeichnet:	01.03.2018	S. Dillinger
Geprüft:	01.03.2018	S. Reuther


Inhalt / Bezeichnung:	Breitband Stadt Bad Staffelstein Detailkarte Los 2.5
------------------------------	---

Status:	Freigabe	Version:	v1.0
----------------	----------	-----------------	------

Maßstab: (A3)	1:4.000	Blatt:	9 von 11
----------------------	---------	---------------	----------

Grundkarte © Landesamt für Digitalisierung, Breitband und Vermessung Bayern
 Karte nicht zur Maßentnahme geeignet.



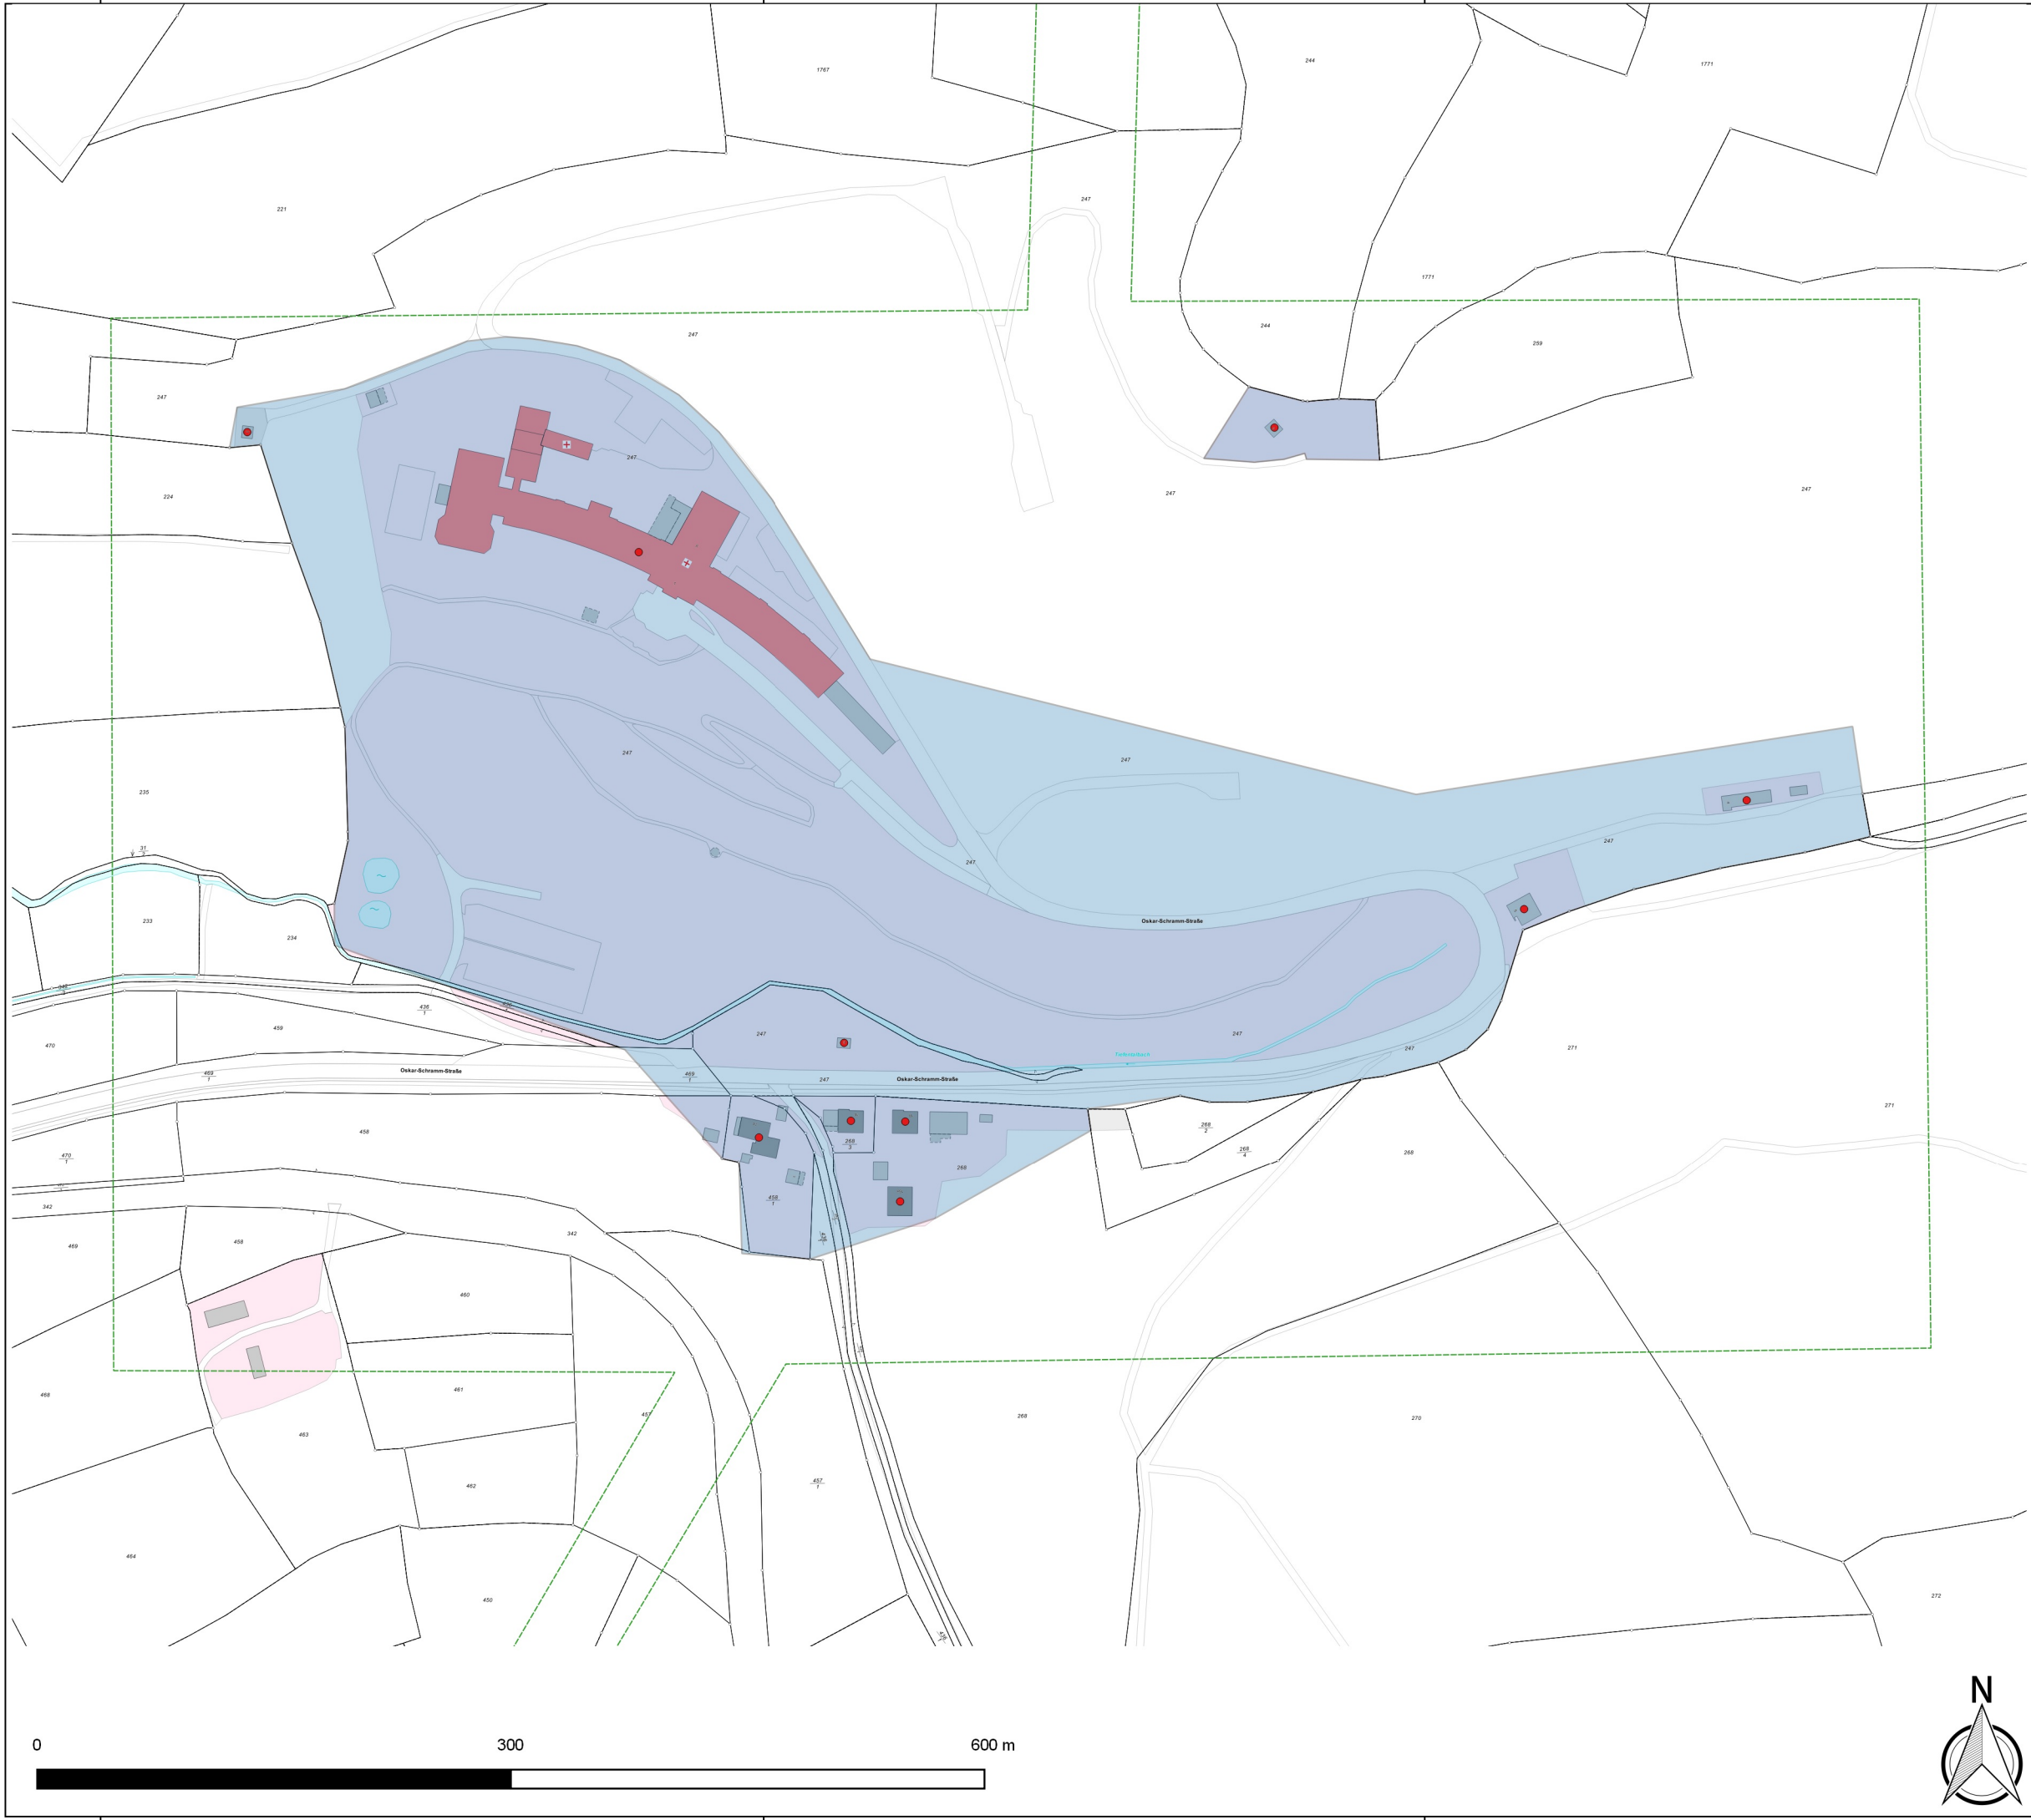

Legende

Erschließungsgebiet_AV_BY-3

mind. 500 MBit/s Down- und 100 MBit/s Upstream

Losbildung_AV_BY-3

Los 1

Los 2

Anschlüsse_AV_BY-3 [137]

Hausanschluss mit Hsnr. [125]

Hausanschluss ohne Hsnr. [5]

Grundstücksanschluss mit Hsnr. [7]

Grundstücksanschluss ohne Hsnr. [0]

Reuther NetConsulting

Glasfaser - Internet - Digitalisierung - Sicherheit



Planung:

Reuther NetConsulting
 Am Korbühl 46
 96231 Bad Staffelstein
 Tel.: +49 (0) 9573 / 23 990 - 0
 Fax: +49 (0) 9573 / 23 990 - 19
 eMail: info@r-nc.de
 Web: www.r-nc.de

Auftraggeber:

Stadt Bad Staffelstein
 Marktplatz 1
 96231 Bad Staffelstein

	Datum:	Name:
Geplant:	19.02.2018	S. Dillinger
Gezeichnet:	01.03.2018	S. Dillinger
Geprüft:	01.03.2018	S. Reuther

Inhalt / Bezeichnung: Breitband Stadt Bad Staffelstein
 Detailkarte Los 2.6

Status: Freigabe **Version:** v1.0

Maßstab: (A3) 1:4.000 **Blatt:** 10 von 11

Grundkarte © Landesamt für Digitalisierung, Breitband und Vermessung Bayern
 Karte nicht zur Maßentnahme geeignet.



Legende

Erschließungsgebiet_AV_BY-3
 mind. 500 MBit/s Down- und 100 MBit/s Upstream

Losbildung_AV_BY-3
 Los 1
 Los 2

Anschlüsse_AV_BY-3 [137]

-  Hausanschluss mit Hsnr. [125]
-  Hausanschluss ohne Hsnr. [5]
-  Grundstücksanschluss mit Hsnr. [7]
-  Grundstücksanschluss ohne Hsnr. [0]

Reuther NetConsulting 
 Glasfaser - Internet - Digitalisierung - Sicherheit

Planung:	Reuther NetConsulting Am Korbühl 46 96231 Bad Staffelstein Tel.: +49 (0) 9573 / 23 990 - 0 Fax: +49 (0) 9573 / 23 990 - 19 eMail: info@r-nc.de Web: www.r-nc.de
-----------------	---

Auftraggeber:	Stadt Bad Staffelstein Marktplatz 1 96231 Bad Staffelstein
----------------------	--

	Datum:	Name:
Geplant:	19.02.2018	S. Dillinger
Gezeichnet:	01.03.2018	S. Dillinger
Geprüft:	01.03.2018	S. Reuther

Inhalt / Bezeichnung:	Breitband Stadt Bad Staffelstein Detailkarte Los 2.7
------------------------------	---

Status:	Freigabe	Version:	v1.0
----------------	----------	-----------------	------

Maßstab: (A3)	1:7.500	Blatt:	11 von 11
----------------------	---------	---------------	-----------

Grundkarte © Landesamt für Digitalisierung, Breitband und Vermessung Bayern
 Karte nicht zur Maßentnahme geeignet.

